


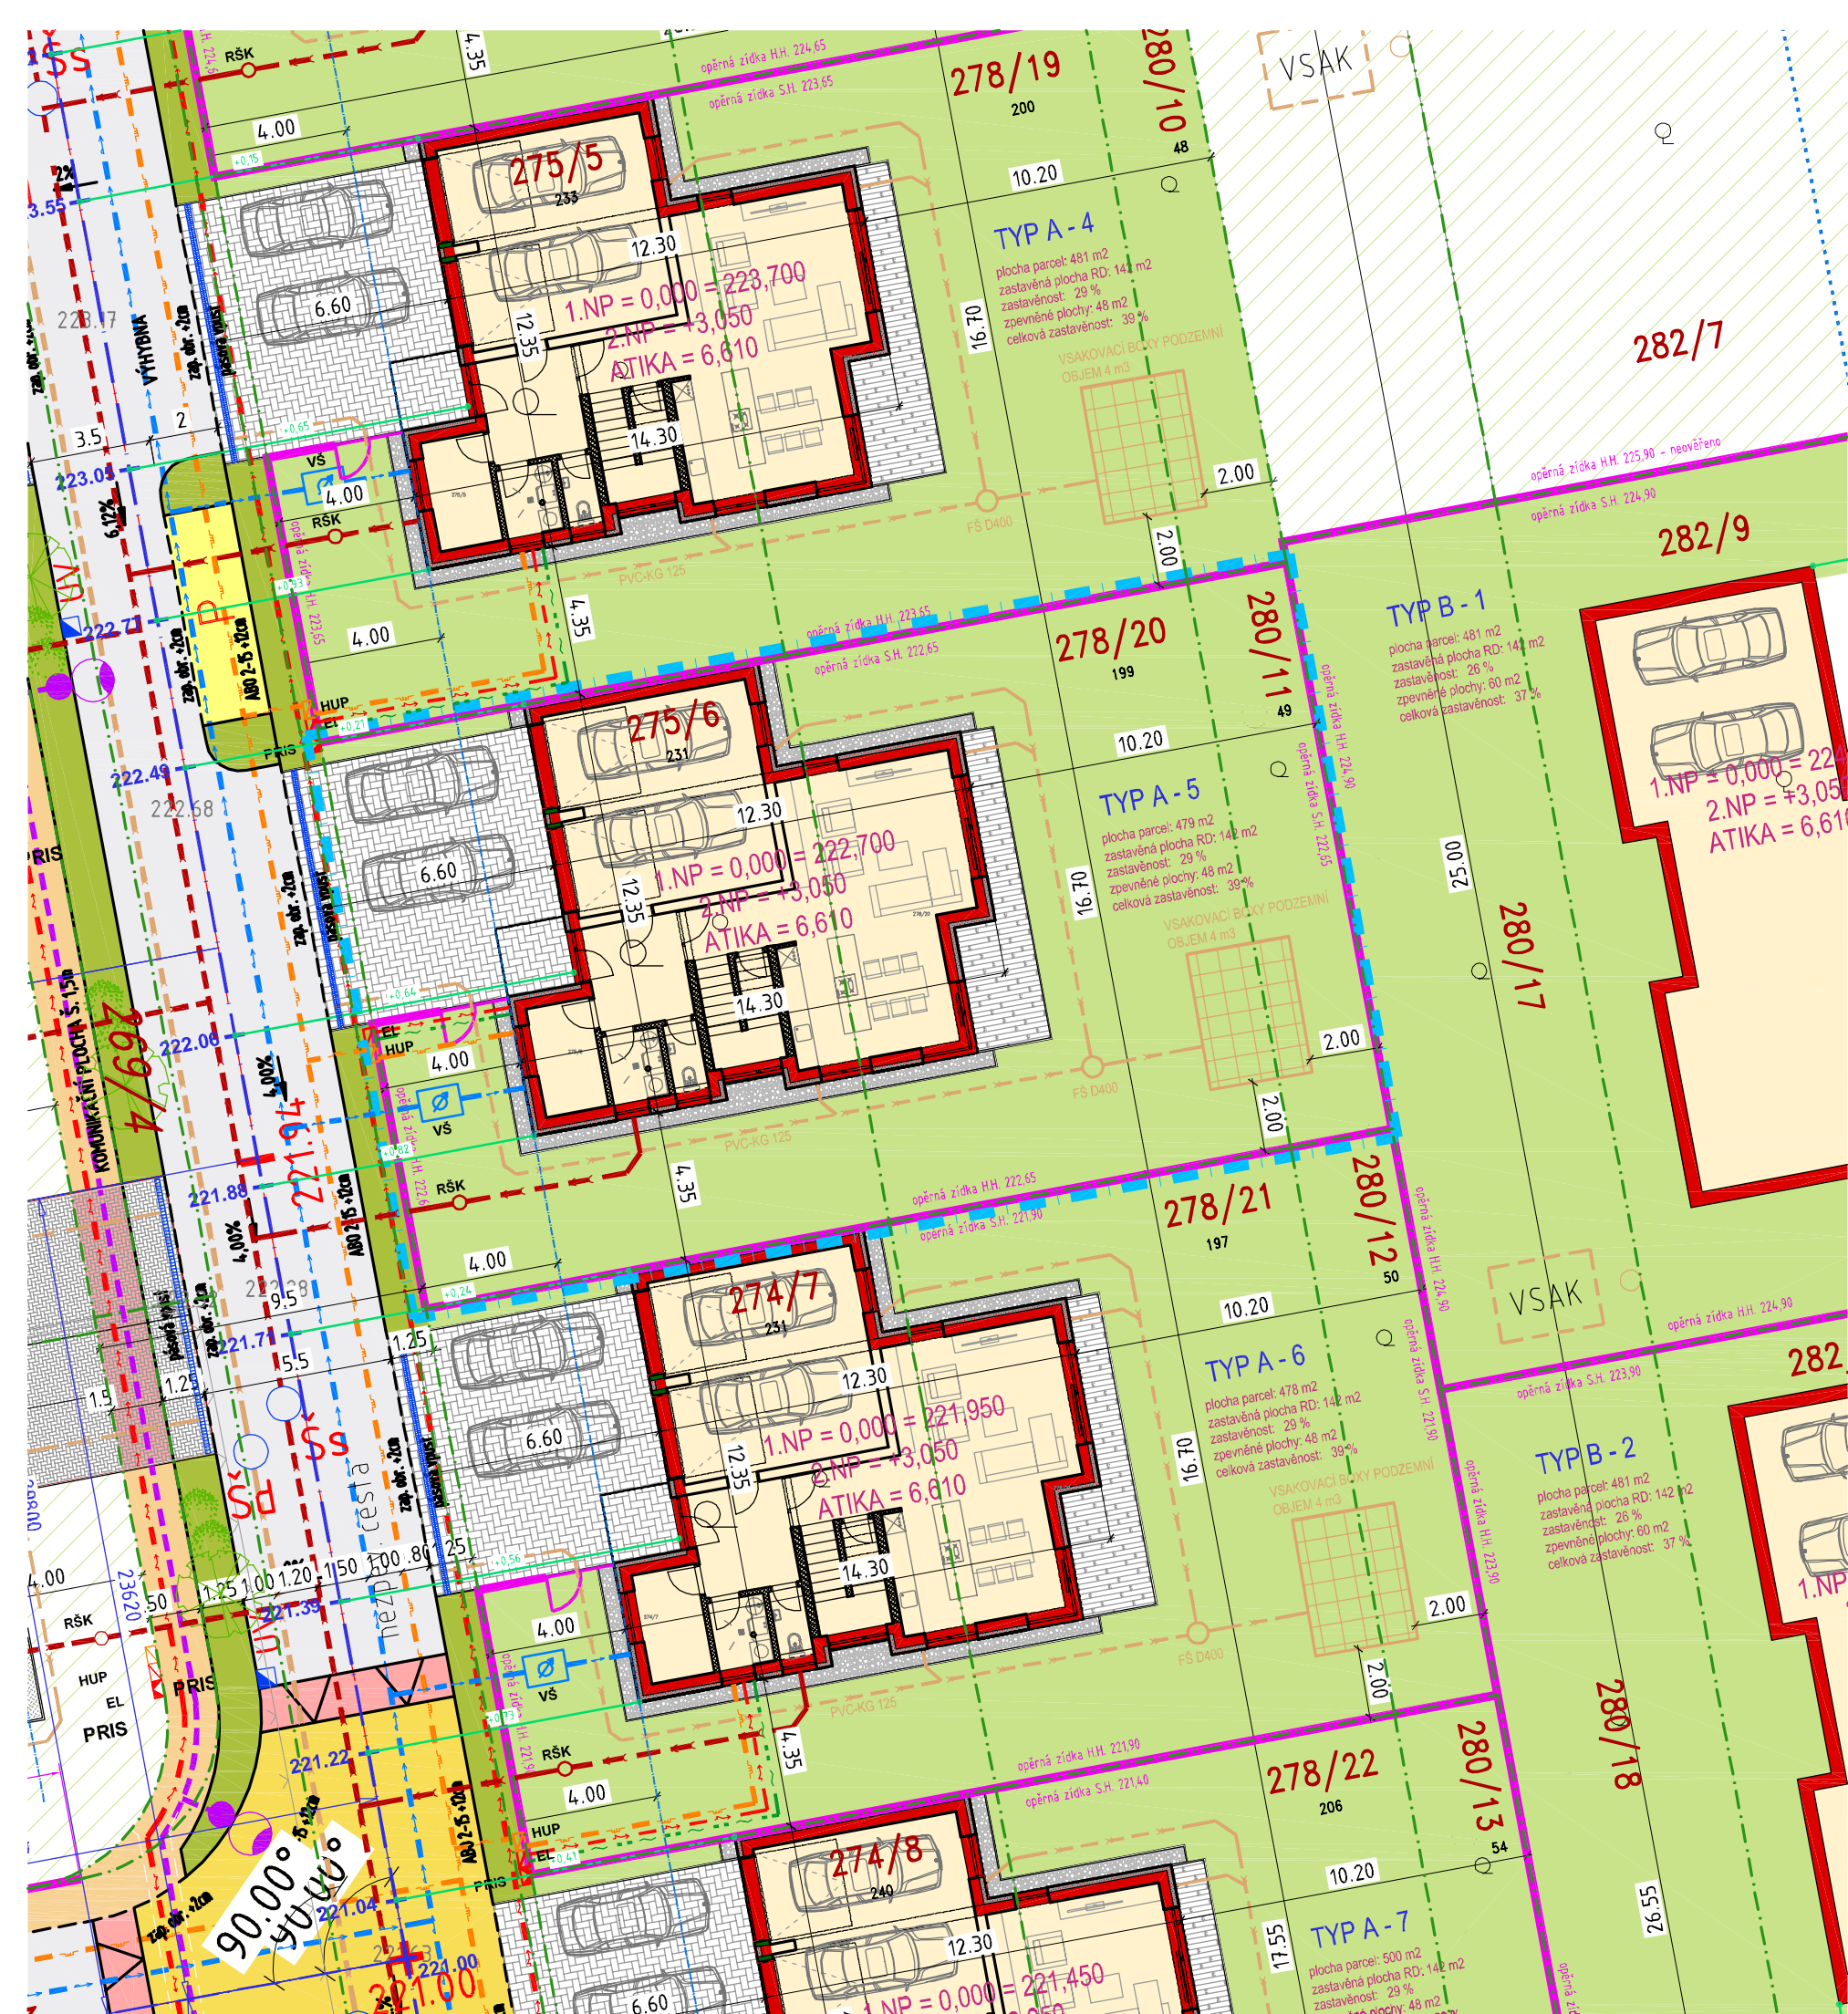

LEGENDA :

- HRANICE DOTČENÉHO ÚZEMÍ
- HRANICE NAVRHOVANÉ STAVBY
- OPĚRNÉ ZÍDKY
- oplocení v1,8m

LEGENDA PŘÍPOJEK :

Pozn: veškeré přípojky jsou součástí předcházející etapy projektu - Veřejné komunikace a inženýrské sítě

- KANALIZACE SPLAŠKOVÁ
- KANALIZACE DEŠŤOVÁ
- RETENČNÍ A VSAKOVACÍ OBJEKTY
- STL PLYNOVOD


LEGENDA VEŘEJNÝCH PLOCH :

- PLOCHY ZELENĚ - PÁSY PRO VEDENÍ SÍTÍ
- KOMUNIKACE - ASFALTOVÉ PLOCHY
- PARKOVACÍ STÁNÍ - ZÁMKOVÁ DLAŽBA TL. 80MM
- OZNAČENÍ VJEZDŮ A RETARDÉRŮ - ZÁMKOVÁ DLAŽBA TL. 80MM
- CHODNÍKY - ZÁMKOVÁ DLAŽBA TL.60MM

LEGENDA SÍTÍ :

- KANALIZACE SPLAŠKOVÁ
 - páteřní rozvody ... DN300
 - přípojky po RŠ ... DN160
- KANALIZACE DEŠŤOVÁ
 - páteřní rozvody ... DN300
 - přípojky od UV ... DN160
- STL PLYNOVOD
 - páteřní rozvody ... dn90
 - přípojky po měření ... dn25
- VODOVOD
 - páteřní rozvody ... DN100
 - přípojky po měření ... dn32
- DISTRIBUČNÍ VEDENÍ NN (DODÁVKA E.O.N.)
- VEŘEJNÉ OSVĚTLENÍ

- KANALIZAČNÍ ŠACHTY, ULIČNÍ VPUSTI
- REVIZNÍ ŠACHTA DN400 - UKONČENÍ PŘÍPOJKY SPLAŠKOVÉ KANALIZACE
- REVIZNÍ ŠACHTA DN400 - DEŠŤOVÁ KANALIZACE (DODÁVKA STAVEBNÍKA)
- VODOMĚRNÁ ŠACHTA - DODÁVKA STAVEBNÍKA
- AUTOMATICKÁ TLAKOVÁ STANICE - POSÍLENÍ TLAKU U VODOVODNÍHO RADU NAD VÝŠKOVOU KÓTU +280,0 MM
- HYDRANT, POŽÁRNÍ HYDRANT - PODZEMNÍ SOUPRAVA
- PŘÍPOJNÁ A MĚŘICÍ SKŘÍŇ PLYNU VČ. REGULÁTORU
- PŘÍPOJNÁ SKŘÍŇ NN (100, 200) - DODÁVKA E.O.N.
- ELEKTROMĚROVÁ SKŘÍŇ - DODÁVKA STAVEBNÍKA
- PŘÍPOJNÁ SKŘÍŇ VO

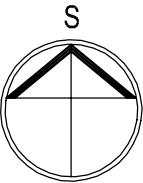

±0,000 = 1.NP = 222,700

Poznámka:
- veškeré rozměry ověřit přímo na stavbě
- před zahájením prací vyznačit trasy všech sítí

Zodpovědný projektant:	Ing.arch. Josef Pálka	Ing.arch.Josef Pálka		
Autor projektu:	Ing.arch. Martin Pálka	autorizovaný architekt ČKA 8.02 127		
Vypracoval:	Ing. Karel Typlt			
Místo:	Želešice 664 43 kat.úz. Želešice [795968], parc.č. 275/6, 278/20, 280/11		Investor: Alfa RD Hrušovany s.r.o., 24. dubna 347, 66443 Želešice	
Akce:	Novostavba Rodinného domu typ "A" č.5 parc.č. 275/6, 278/20, 280/11 Želešice 664 43		Stupeň: Dokumentace pro vydání společného povolení	
Objekt:	C - Situace		Datum: 11. 2019	
Název výkresu:	Koordinační situační výkres		Měřítko: 1:200	
			Číslo výkr.:	Revize:
			C.3	R00
			Paré č.:	